
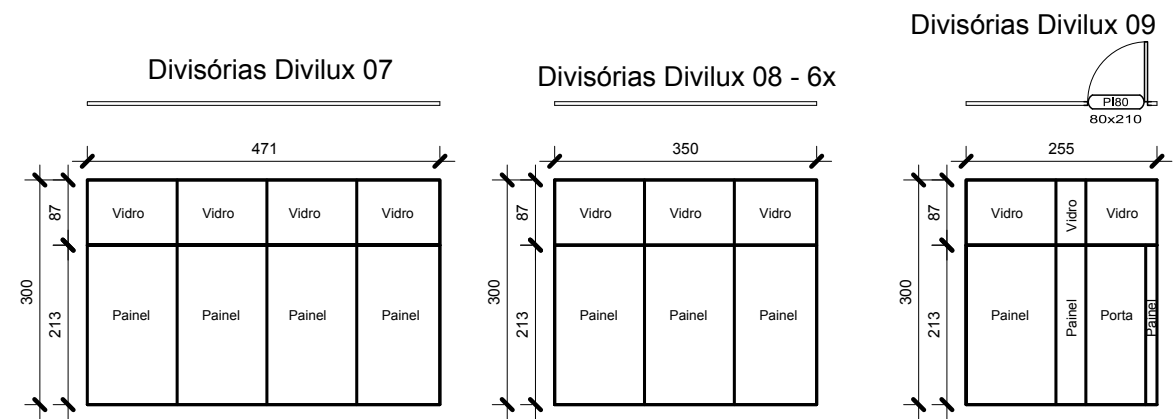
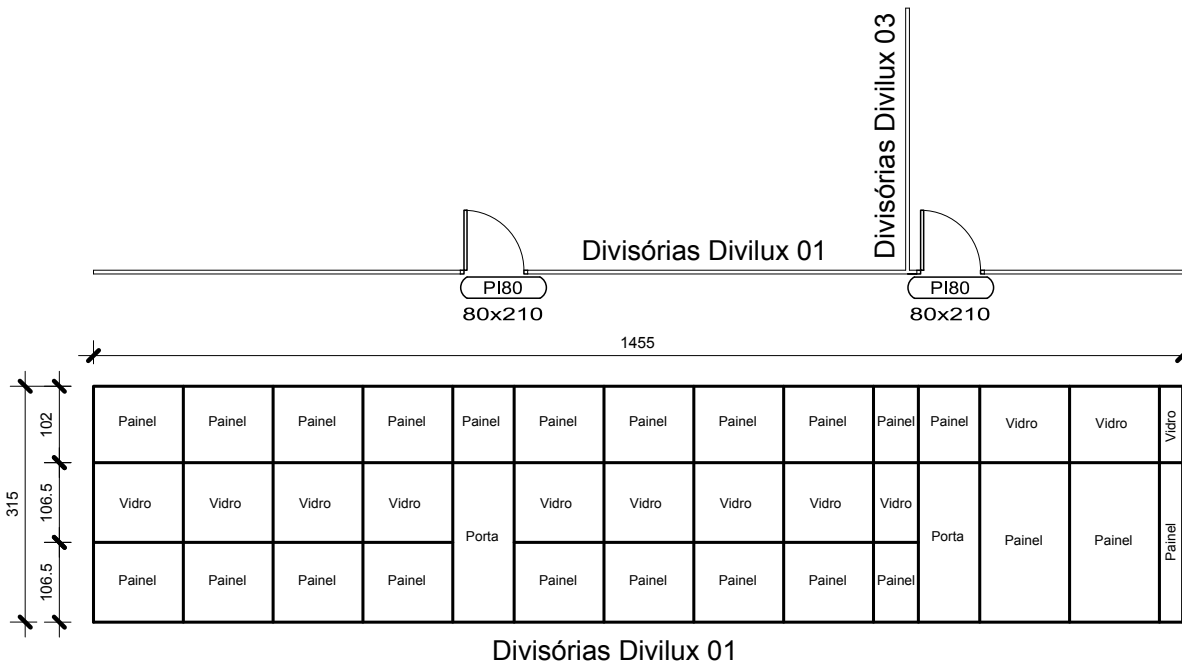


Divisórias Leves tipo Divilux

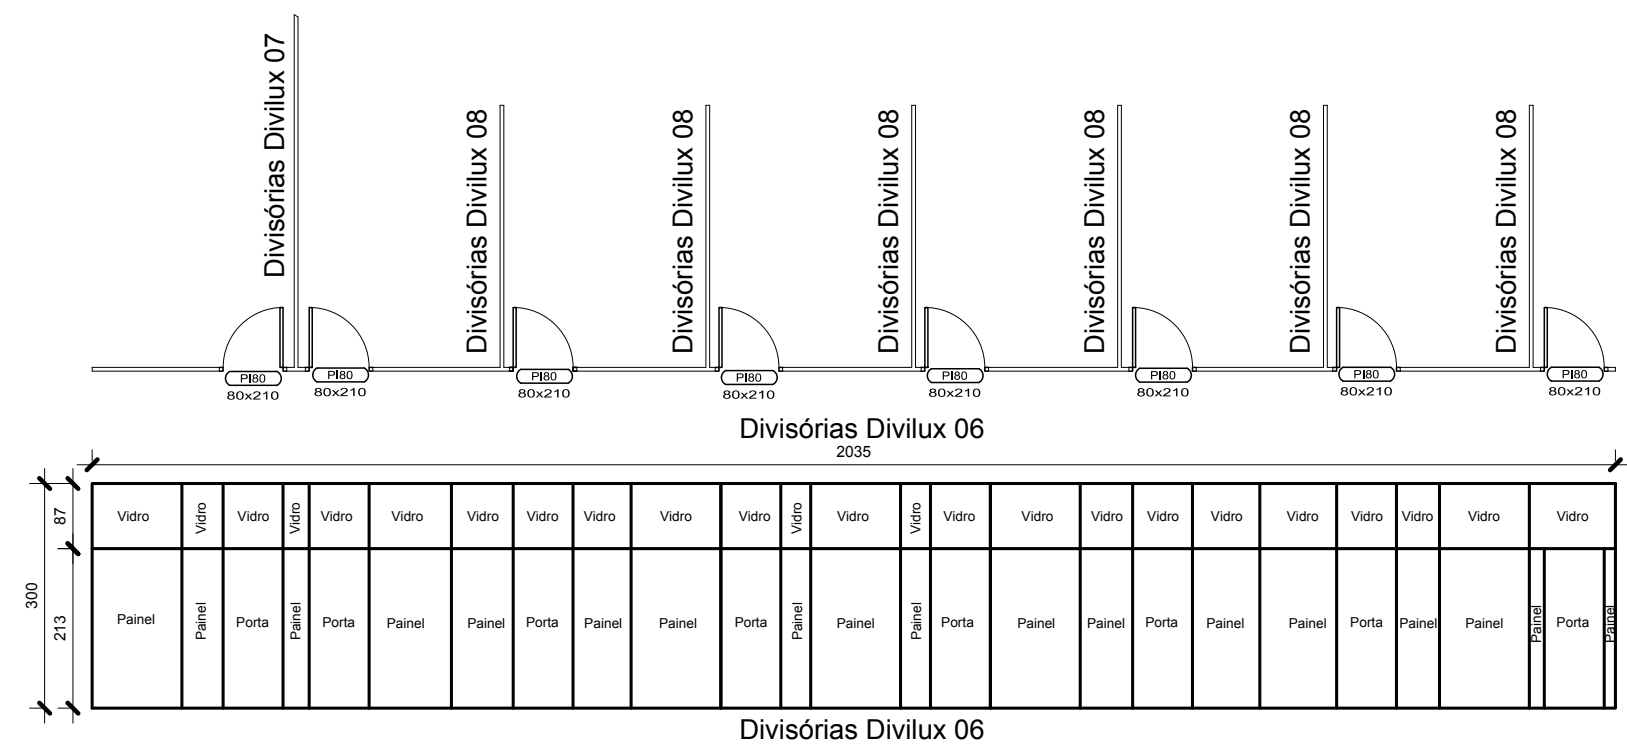

EDIFÍCIO SEDE CÂMARA MUNICIPAL			
C.H. ROGGIA CONSTRUÇÕES LTDA. Rodovia RST 348, 300, Distrito Industrial, Agudo - RS			DATA Junho 2014
PROJETOS COMPLEMENTARES ETAPA 4			
RESP. TÉCNICO	Carlos H. Roggia ENGENHEIRO CIVIL - CREA 46.746 CPF: 286.695.840-34		ESCALA 1/100
	PRANCHAS C-03		
PROPRIETÁRIO DA OBRA	Câmara Municipal de Vereadores de Agudo		ÁREA 1.976,61 m²
ENDEREÇO DA OBRA	Rua Theodoro Woldt, 331, Quadra E-3, Centro, Agudo - RS		DESCRIÇÃO: Planta Complementar