


CORTE BB

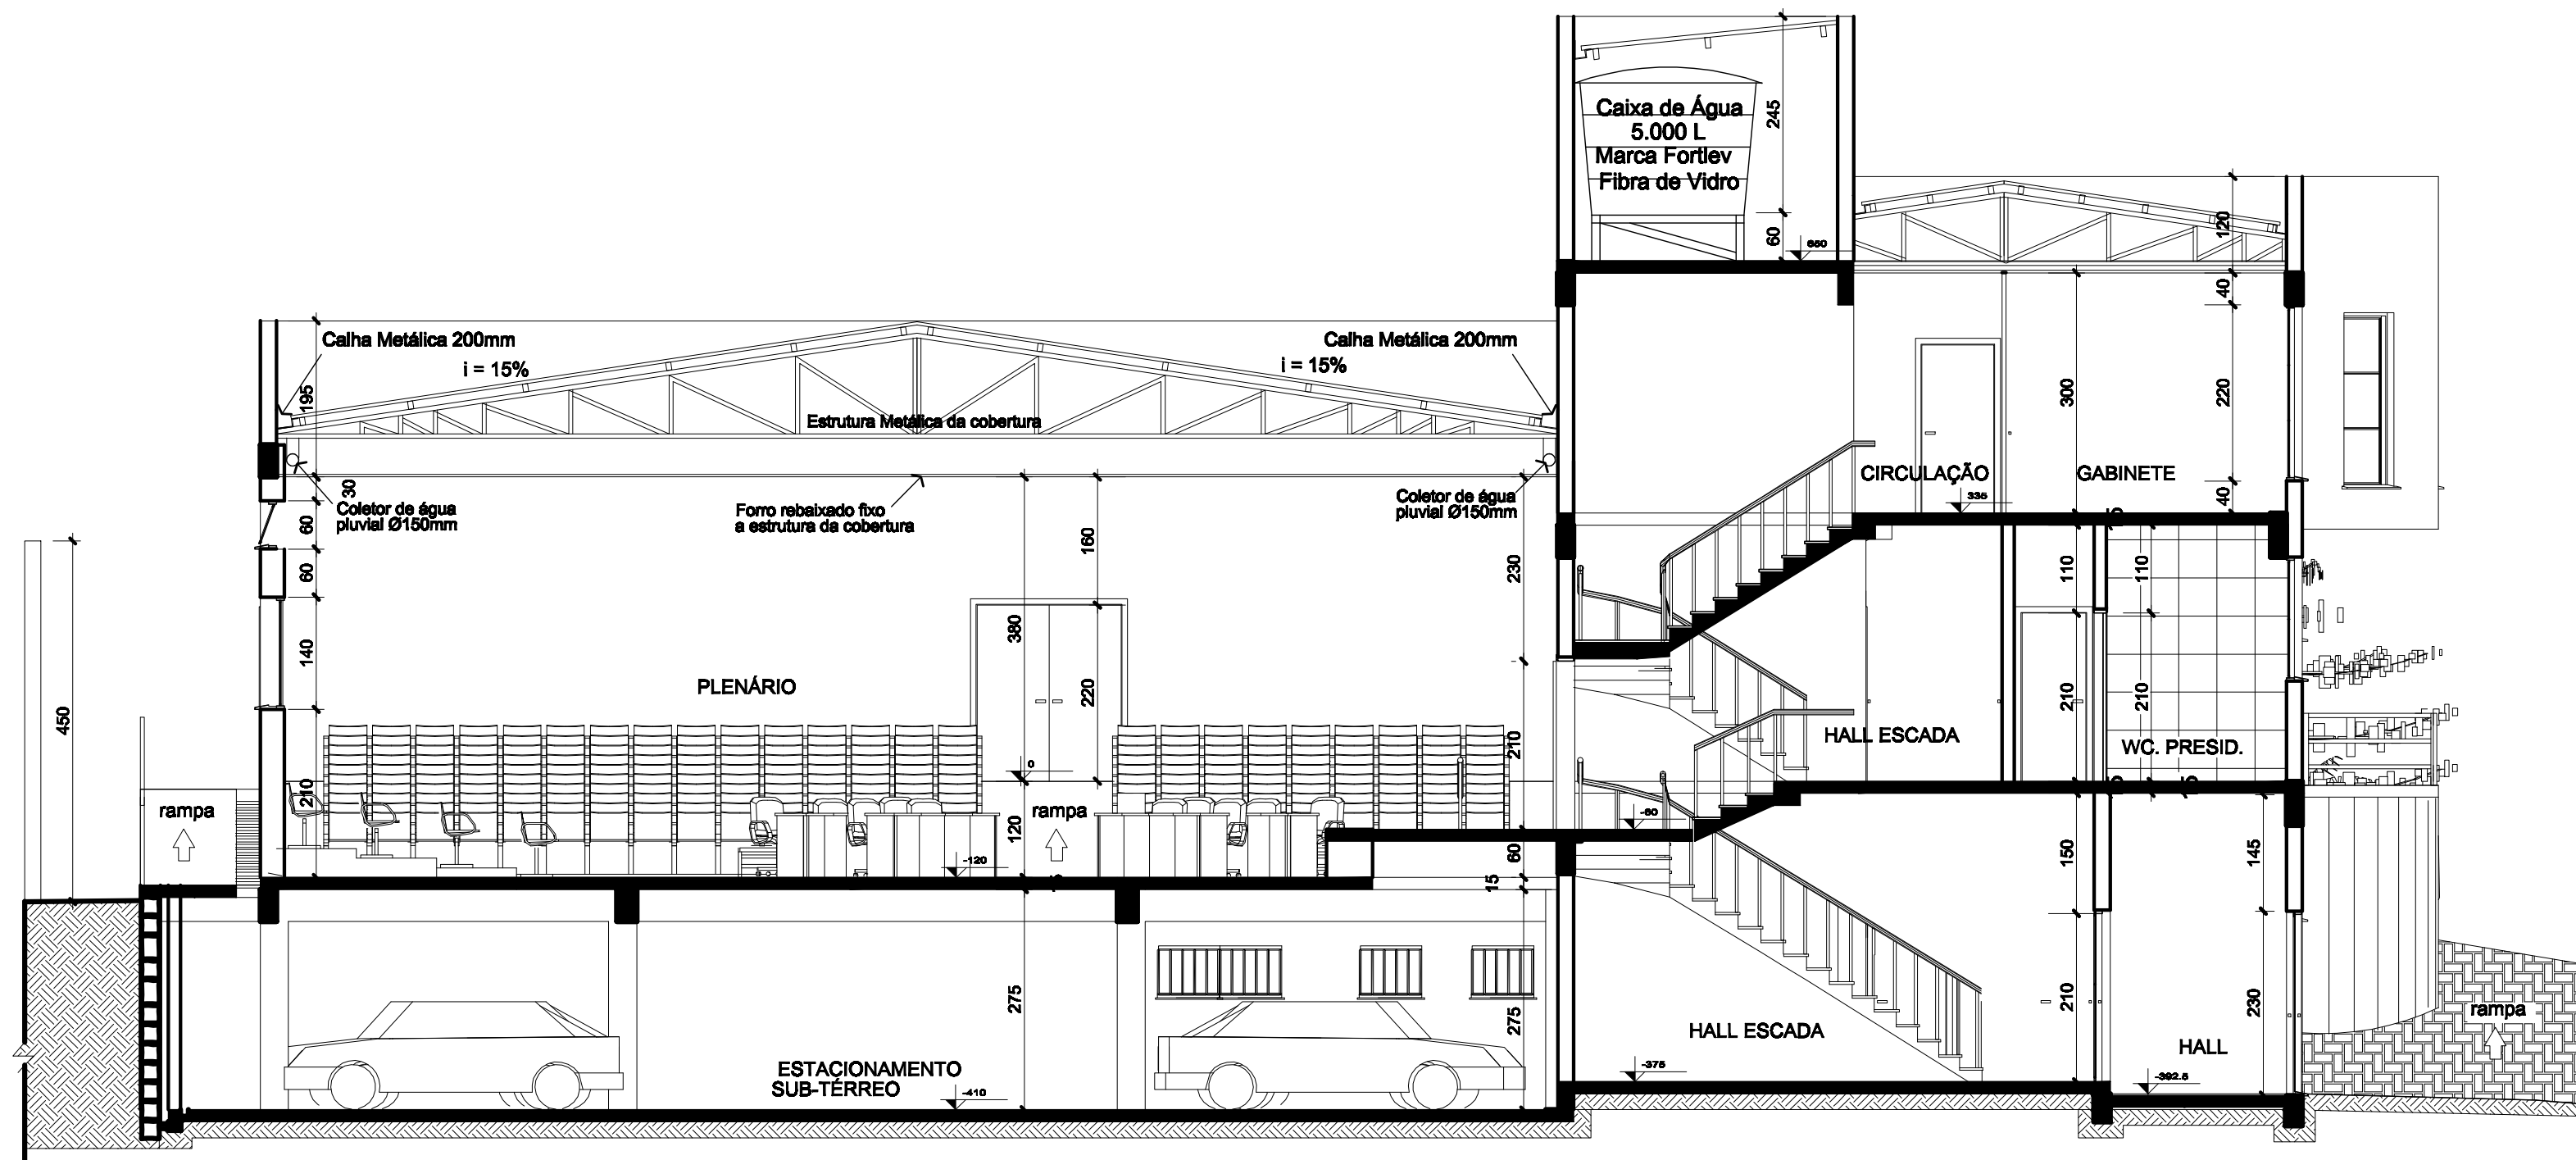

CORTE AA

EDIFÍCIO SEDE CÂMARA MUNICIPAL

DATA: JULHO 2011


PROJETO ARQUITETÔNICO

RESP. TÉCNICO: Carlos H. Roggia  
ENGENHEIRO CIVIL - CREA 46.746  
CPF: 286.695.840-34


PROPRIETÁRIO DA OBRA: EDIFÍCIO SEDE DA CÂMARA MUNICIPAL DE AGUDO  
RUA MUNIZ FERRAZ, AGUDO - RS

ENDEREÇO DA OBRA: RUA MUNIZ FERRAZ, AGUDO - RS

CORTE AA E CORTE BB

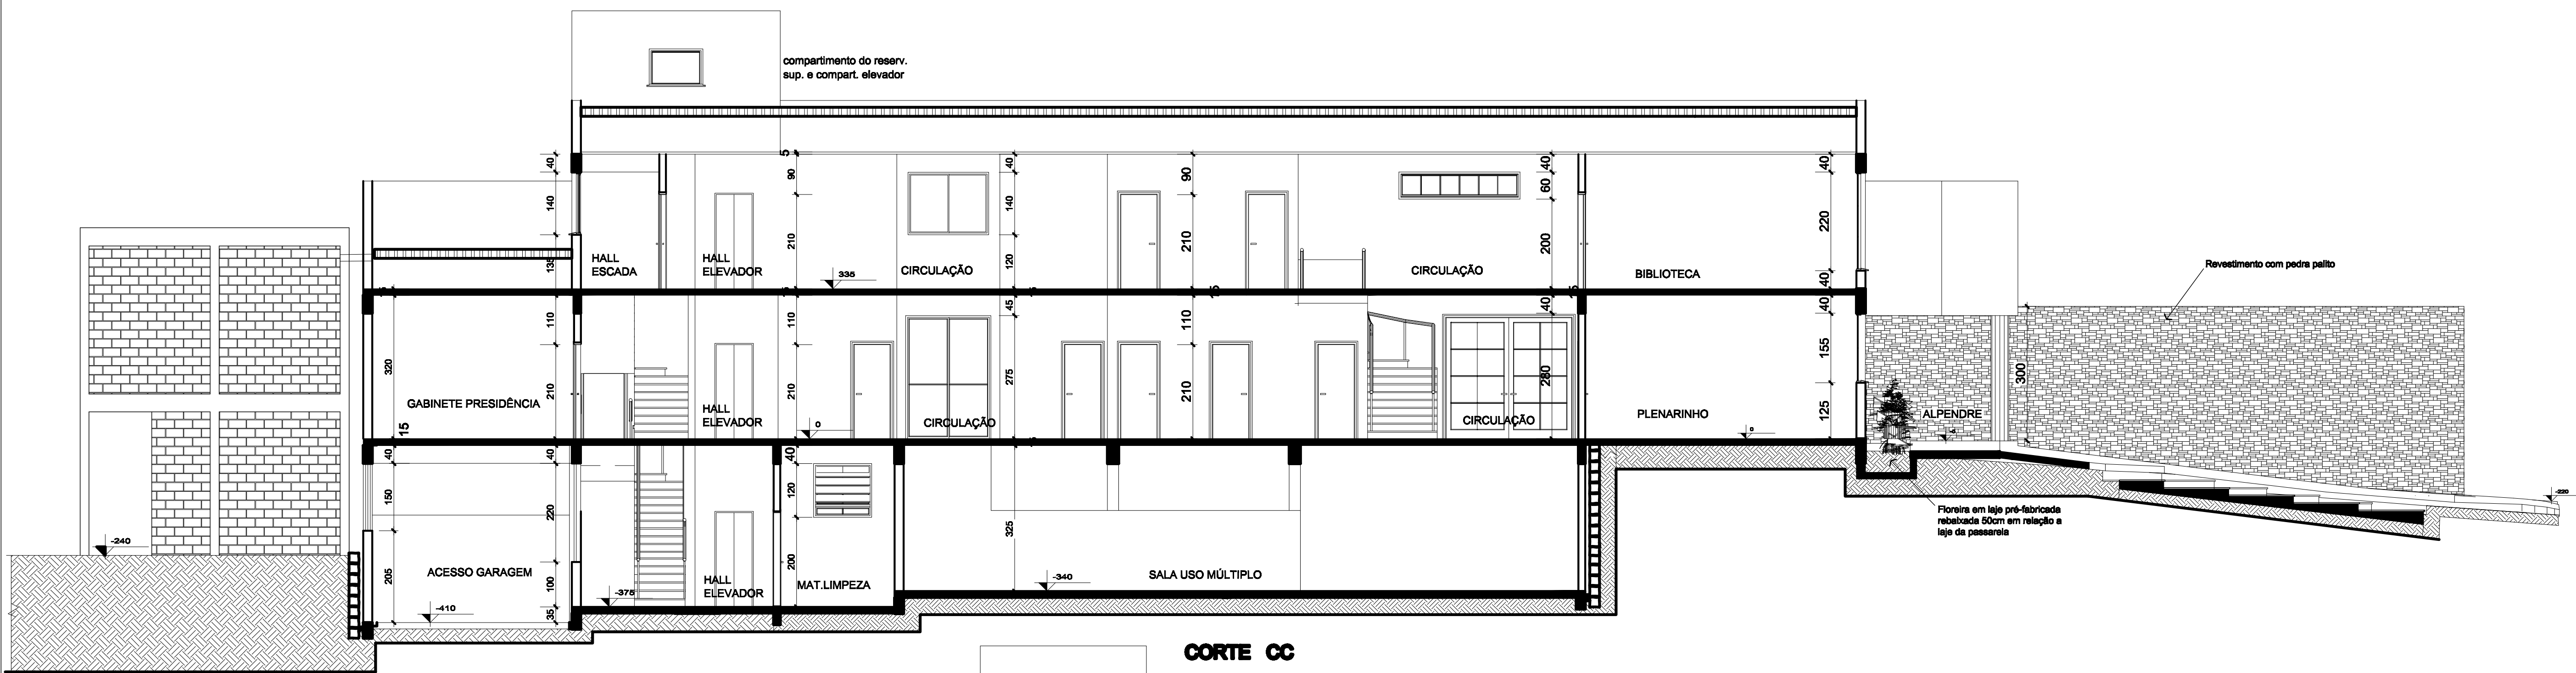

CORTE CC

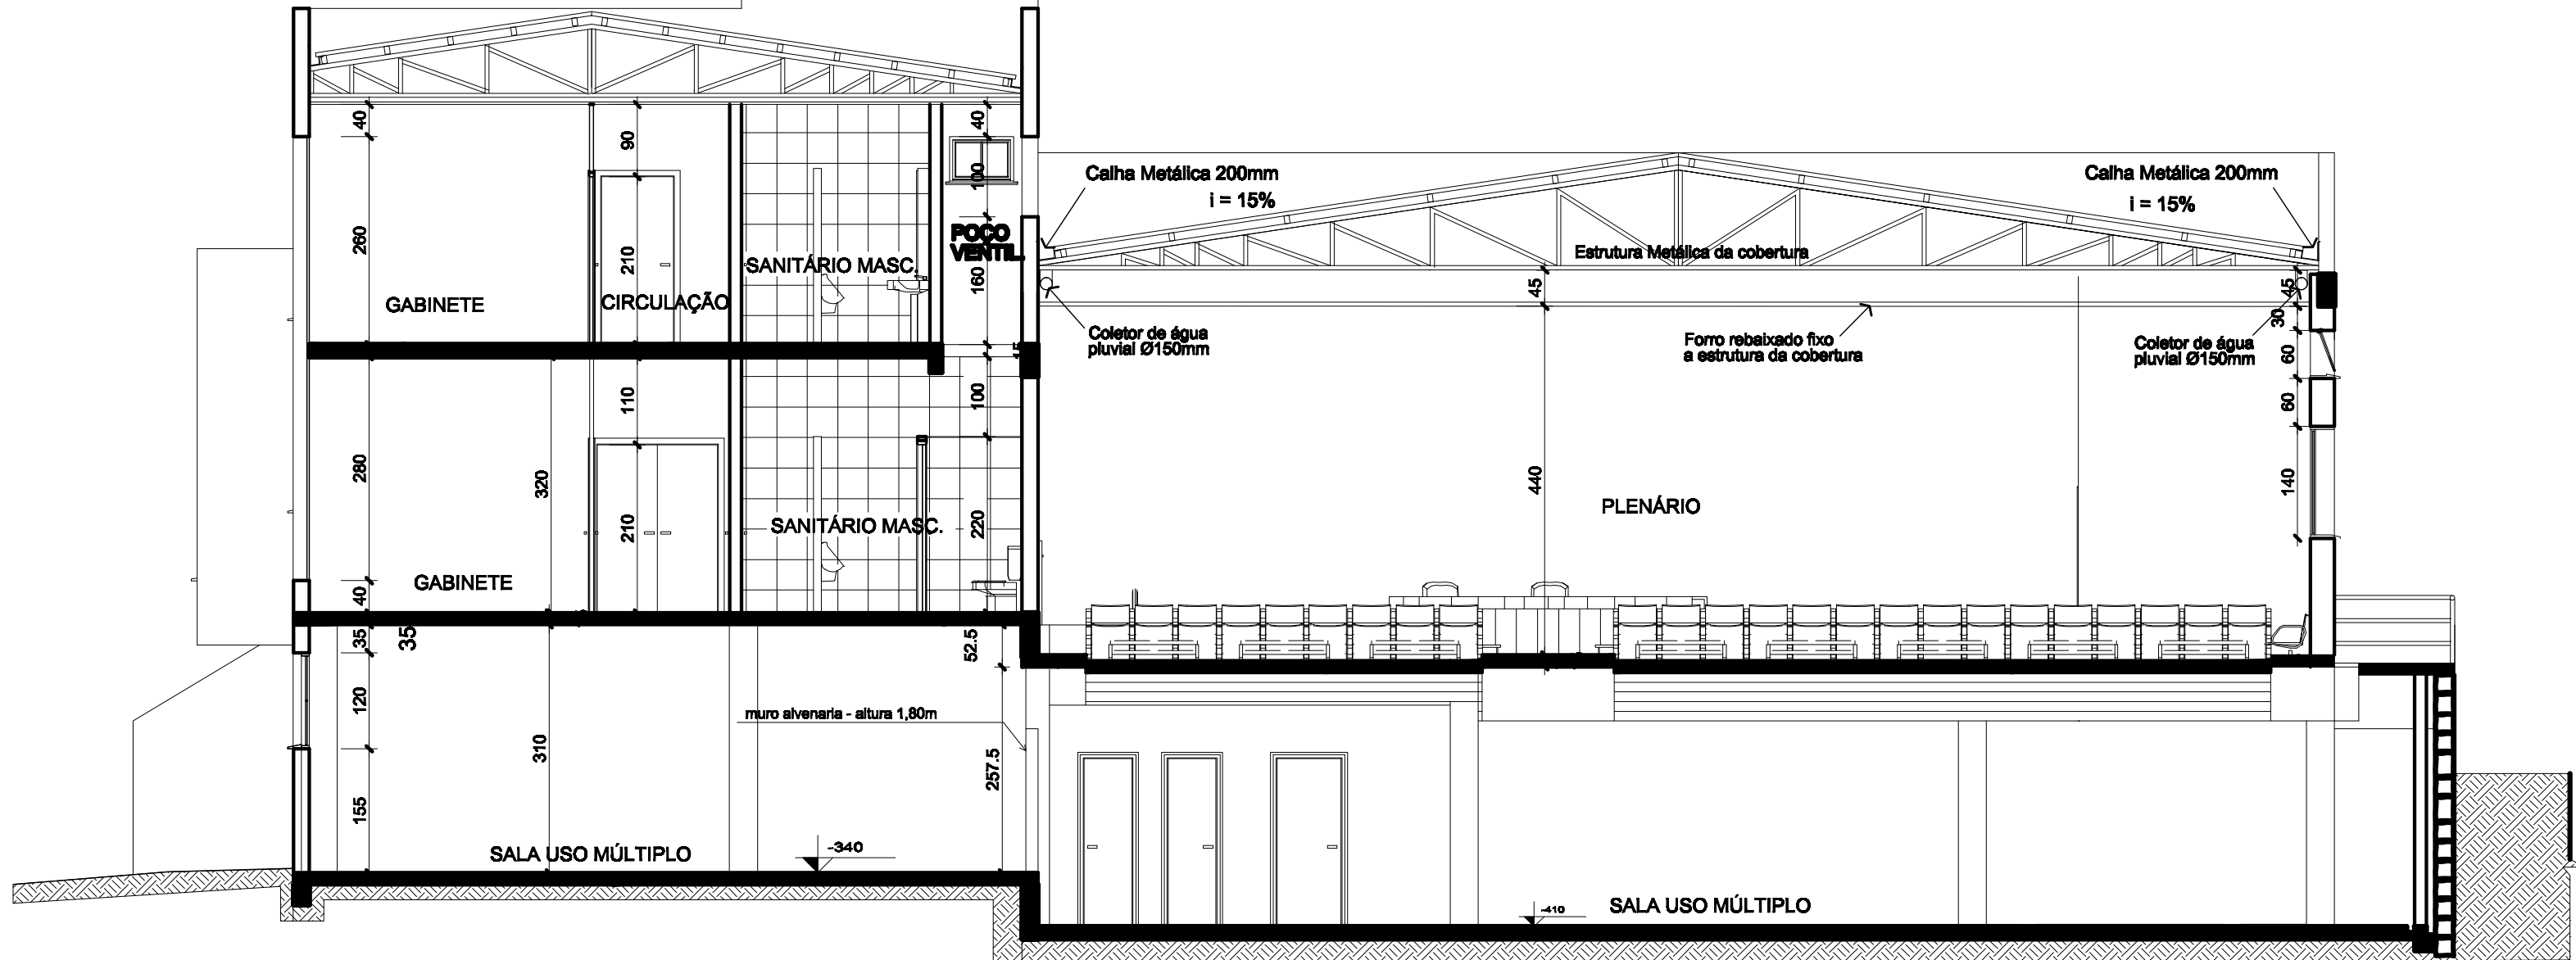

CORTE DD

EDIFÍCIO SEDE CÂMARA MUNICIPAL

DATA: JULHO 2011

PROJETO ARQUITETÔNICO

RESP. TÉCNICO: Carlos H. Roggia  
ENGENHEIRO CIVIL - CREA 46.746  
CPF: 286.695.840-34

PROPRIETÁRIO DA OBRA: EDIFÍCIO SEDE DA CÂMARA MUNICIPAL DE AGUDO  
RUA MUNIZ FERRAZ, AGUDO - RS

ENDEREÇO DA OBRA: RUA MUNIZ FERRAZ, AGUDO - RS

CORTE CC E CORTE DD