








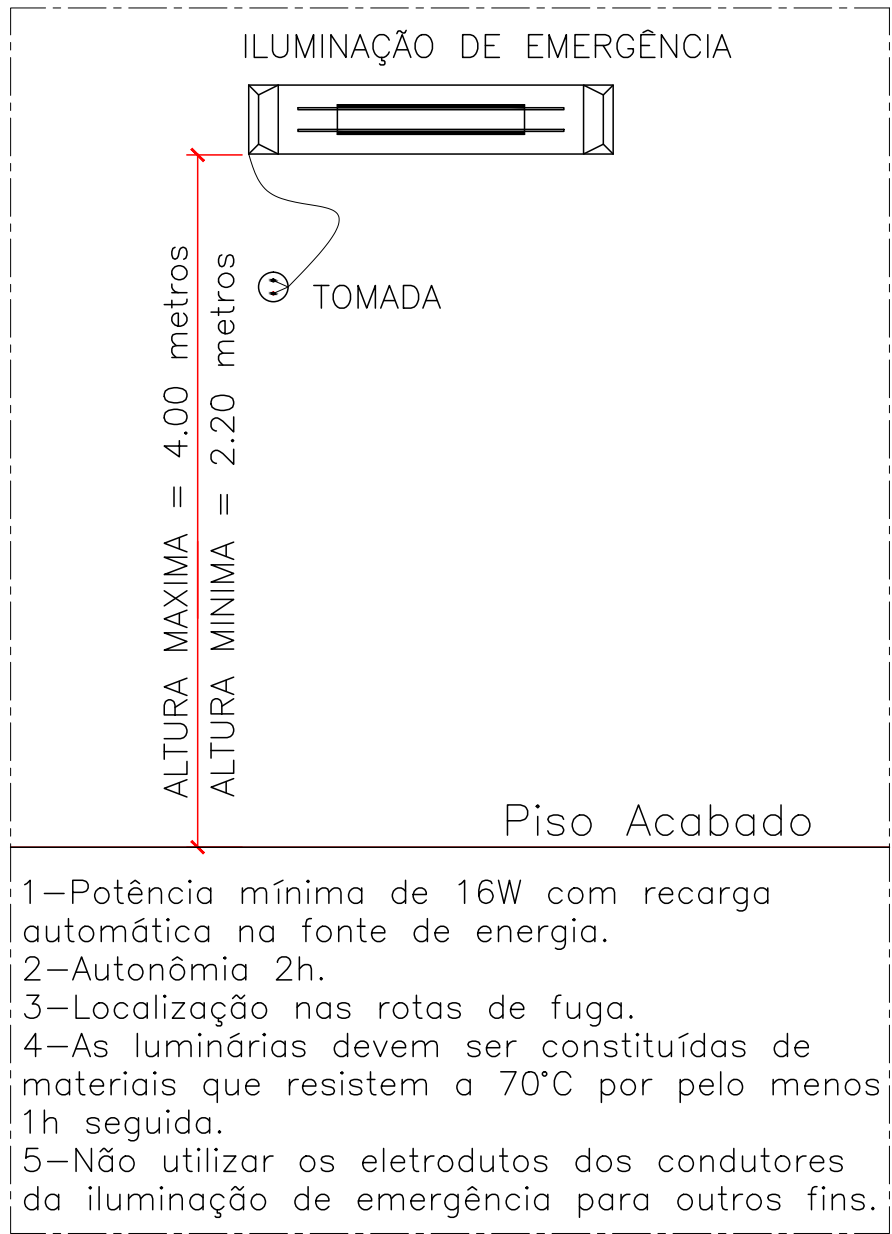



| Código | Símbolo | Significado | Forma e cor | Aplicação |
|--------|--|---|---|---|
| 1 |  | Proibido fumar | Símbolo: circular Fundo: branco Pictograma: preta Faixa circular e barra diametral: vermelhas | Todo local onde o fumo possa aumentar o risco de incêndio |
| 4 |  | Proibido utilizar elevador em caso de incêndio | | Nos locais de acesso aos elevadores comuns. Pode ser complementada pela mensagem "em caso de incêndio não use o elevador", quando for o caso |
| 7 |  | Cuidado, risco de explosão | | Próximo a materiais ou áreas com presença de produtos (sólidos, gases ou vapores) com risco de explosão |
| 8 |  | Cuidado, risco de corrosão | Símbolo: triangular Fundo: amarela Pictograma: preta Faixa triangular: preta | Próximo a materiais ou áreas com presença de produtos corrosivos |
| 12 |  | Saída de emergência | Símbolo: retangular Fundo: verde Pictograma: fotoluminescente | Indicação do sentido (esquerda ou direita) de uma saída de emergência, especialmente para ser fixado em colunas Dimensões mínimas: L = 1,5H. |
| 13 |  | | | Indicação do sentido (esquerda ou direita) de uma saída de emergência Dimensões mínimas: L = 2,0 H |
| 14 |  | | | Indicação de uma saída de emergência a ser afixada acima da porta, para indicar o seu acesso |
| 21 |   | Comando manual de alarme ou bomba de incêndio | Símbolo: quadrado Fundo: vermelha Pictograma: fotoluminescente | Ponto de acionamento de alarme de incêndio ou bomba de incêndio Deve vir sempre acompanhado de uma mensagem escrita, designando o equipamento acionado por aquele ponto |

LEGENDA DA SINALIZAÇÃO DE EMERGÊNCIA


| Código | Símbolo | Significado | Forma e cor | Aplicação |
|--------|---|----------------------|---|--|
| 15 |  | Saída de emergência | Símbolo: retangular Fundo: verde Pictograma: fotoluminescente | a) indicação do sentido do acesso a uma saída que não esteja aparente b) indicação do sentido de uma saída por rampas c) indicação do sentido da saída na direção vertical (subindo ou descendo) NOTA - A seta indicativa deve ser posicionada de acordo com o sentido a ser sinalizado. |
| 16 |  | Esoada de emergência | Símbolo: retangular Fundo: verde Pictograma: fotoluminescente | Indicação do sentido de fuga no interior das esoadas Indica direita ou esquerda, descendo ou subindo O desenho indicativo deve ser posicionado de acordo com o sentido a ser sinalizado |
| 17 | Exemplo 1:  Exemplo 2:  | Saída de emergência | Símbolo: retangular Fundo: verde Mensagem "SAÍDA" e ou pictograma e ou seta direcional: fotoluminescente, com altura de letra sempre ≥ 50 mm | Indicação da saída de emergência, utilizada como complementação do pictograma fotoluminescente (seta ou imagem, ou ambos) |
| 19 |  | Número do pavimento | Símbolo: retangular ou quadrado Fundo: verde Mensagem indicando número do pavimento, pode se formar pela associação de duas placas (por exemplo: 1º + SS = 1º SS), se necessário | Indicação do pavimento, no interior da esuada (patamar) |
| 23 |  | Extintor de incêndio | Símbolo: quadrado Fundo: vermelha Pictograma: fotoluminescente | Indicação de localização dos extintores de incêndio |
| 24 |  | Mangotinho | | Indicação de localização do mangotinho |



DETALHE DE INSTALAÇÃO DA ILUMINAÇÃO

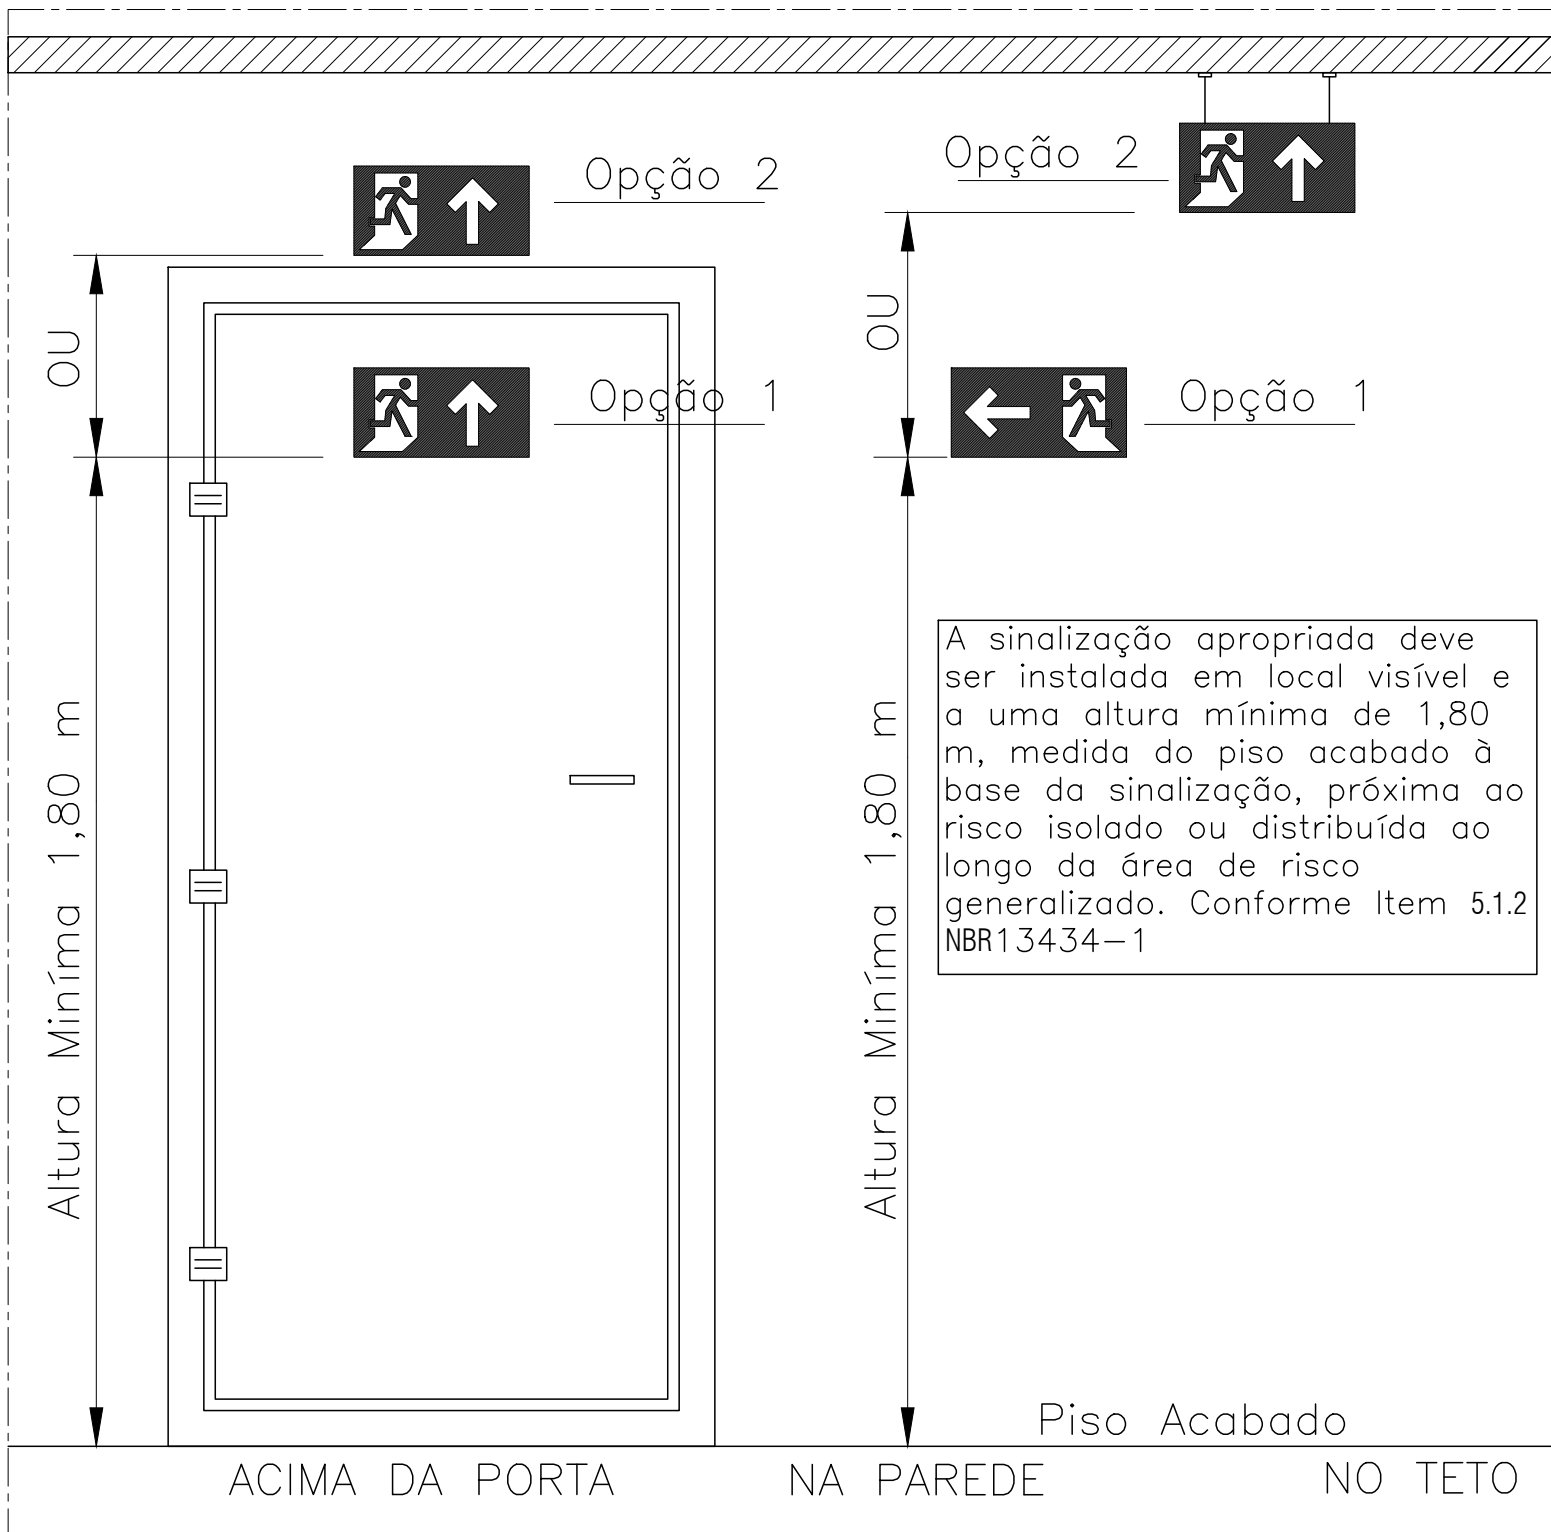

DETALHE DE INSTALAÇÃO DAS SINALIZAÇÕES

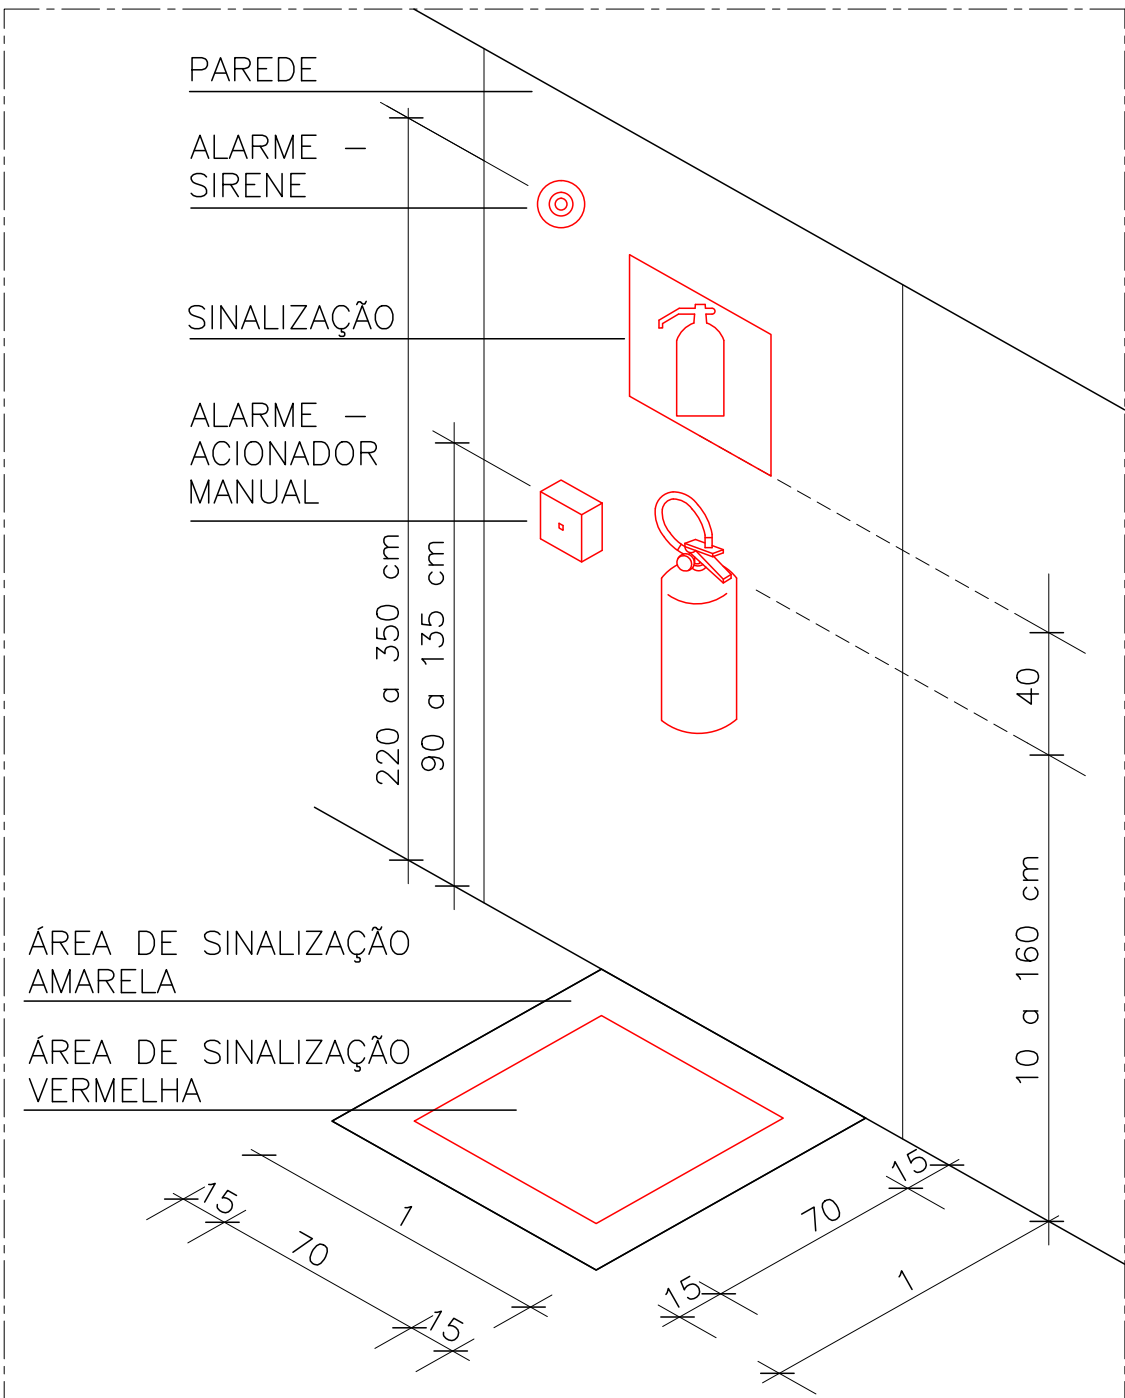

DETALHE DE INSTALAÇÃO DOS EXTINTORES, ACIONADOR MANUAL E SIRENE DO ALARME

| EDIFÍCIO SEDE CÂMARA MUNICIPAL | | | | |
|---|--|--|---------------------|--|
| C. H. ROGGIA CONSTRUÇÕES LTDA. RODOVIA RST 348, Nº 300, DISTRITO INDUSTRIAL, AGUDO / RS - Fone: (55) 3265 1388 | | | | DATA Dezembro 2015 |
| PLANO DE PREVENÇÃO E PROTEÇÃO CONTRA INCÊNDIO | | | | |
| RESP. TÉCNICO | <div>Carlos H. Roggia</div> <div>ENGENHEIRO CIVIL - CREA 46.746</div> <div>CPF: 286.695.840-34</div> | | ESCALA S/E | PRANCHETA I-02 |
| | | | DESENHO Fernando | |
| PROPRIETÁRIO DA OBRA | Câmara Municipal de Vereadores de Agudo | | | DESCRIÇÃO: Legenda Sinalização e Detalhes das Instalações |
| ENDEREÇO DA OBRA | Rua Theodoro Woldt, nº 331, Quadra E-3, Centro, Agudo / RS | | | |