
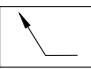
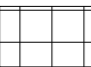
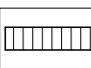
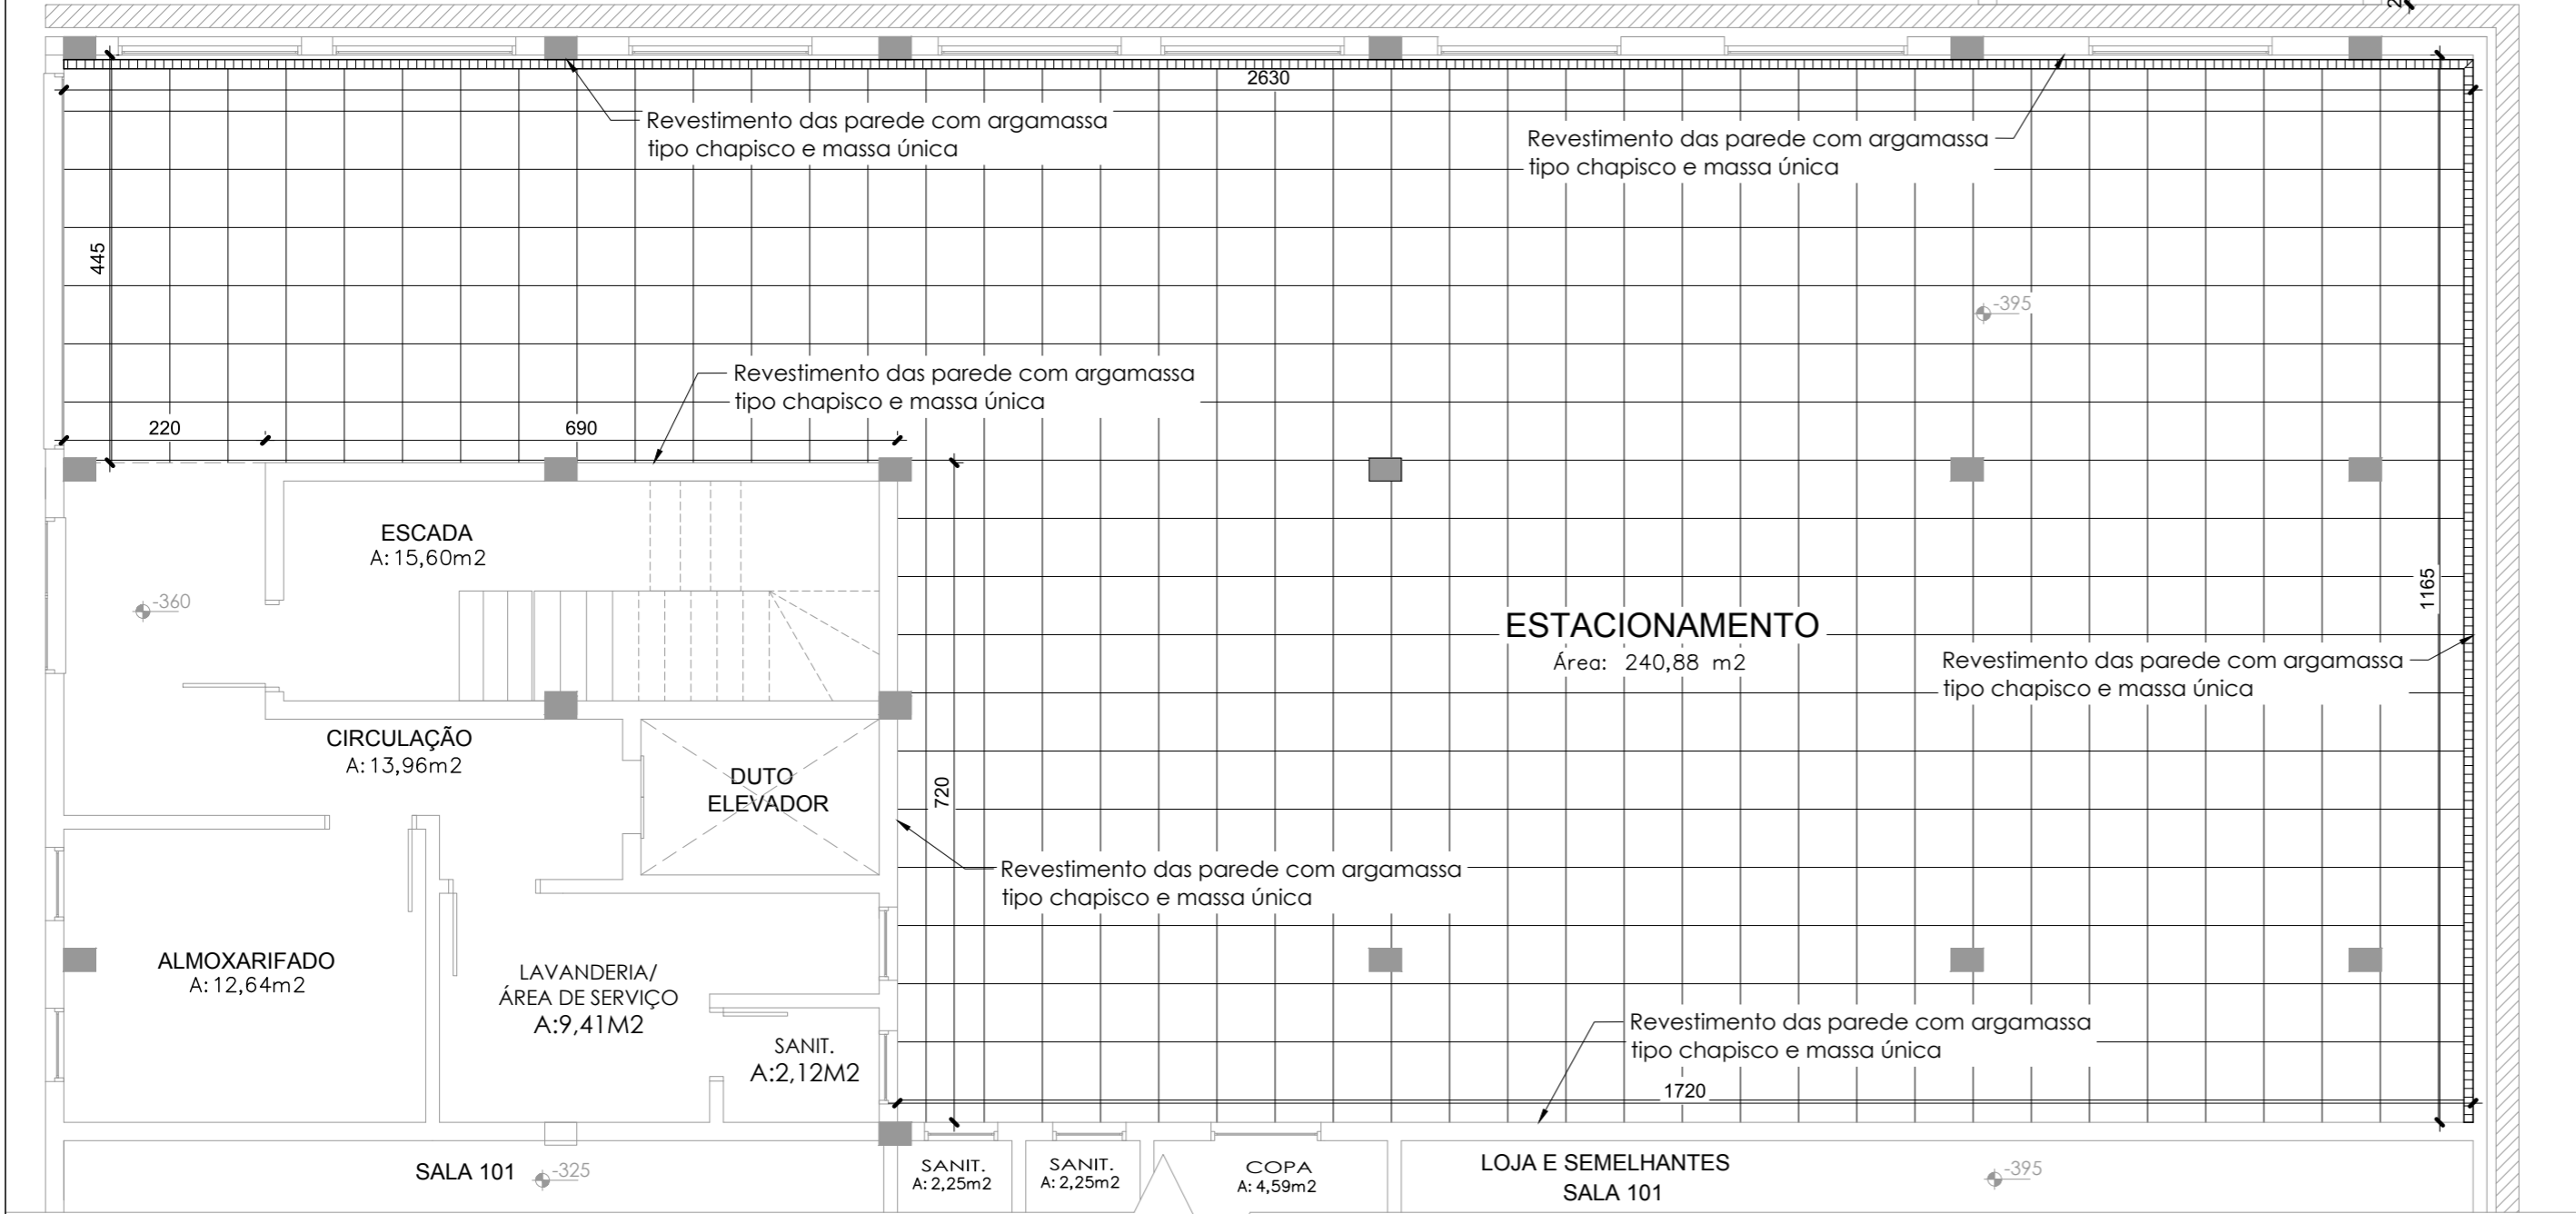


LEGENDA REVESTIMENTOS:	Un	Qtde. Estimada
	m2	364,05
	m2	240,88
	m	37,80
Rodapé cerâmico executado com material similar ao empregado no piso em com 7cm de altura e executado nas paredes sem canaletas e contorno pilares	m	39,30

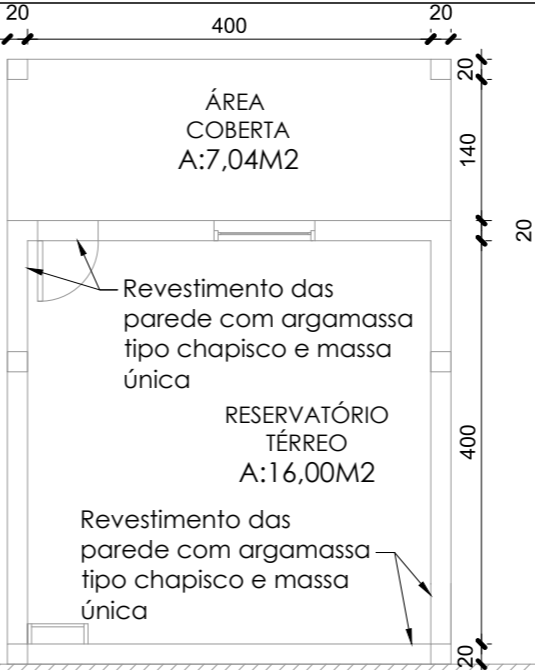

PAVIMENTO SUBTÉRREO

EDIFÍCIO SEDE CÂMARA MUNICIPAL				
C. H. ROGGIA CONSTRUÇÕES LTDA. RODOVIA RST 348, Nº 300, DISTRITO INDUSTRIAL, AGUDO / RS - Fone: (55) 3265 1388				DATA Abril 2017
PROJETOS EXECUÇÃO ETAPA 5				
RESP. TÉCNICO	Carlos H. Roggia ENGENHEIRO CIVIL - CREA 46.746 CPF: 286.695.840-34	ESCALA 1/75	PRANCHA P-10	ÁREA 317,37 m²
		DESENHO Fernando		
PROPRIETÁRIO DA OBRA	Câmara Municipal de Vereadores de Agudo			DESCRIÇÃO: Mapa Revestimento Paredes e Piso e Canaleta Estacion.
ENDEREÇO DA OBRA	Rua Theodoro Woldt, nº 331, Quadra E-3, Centro, Agudo / RS			