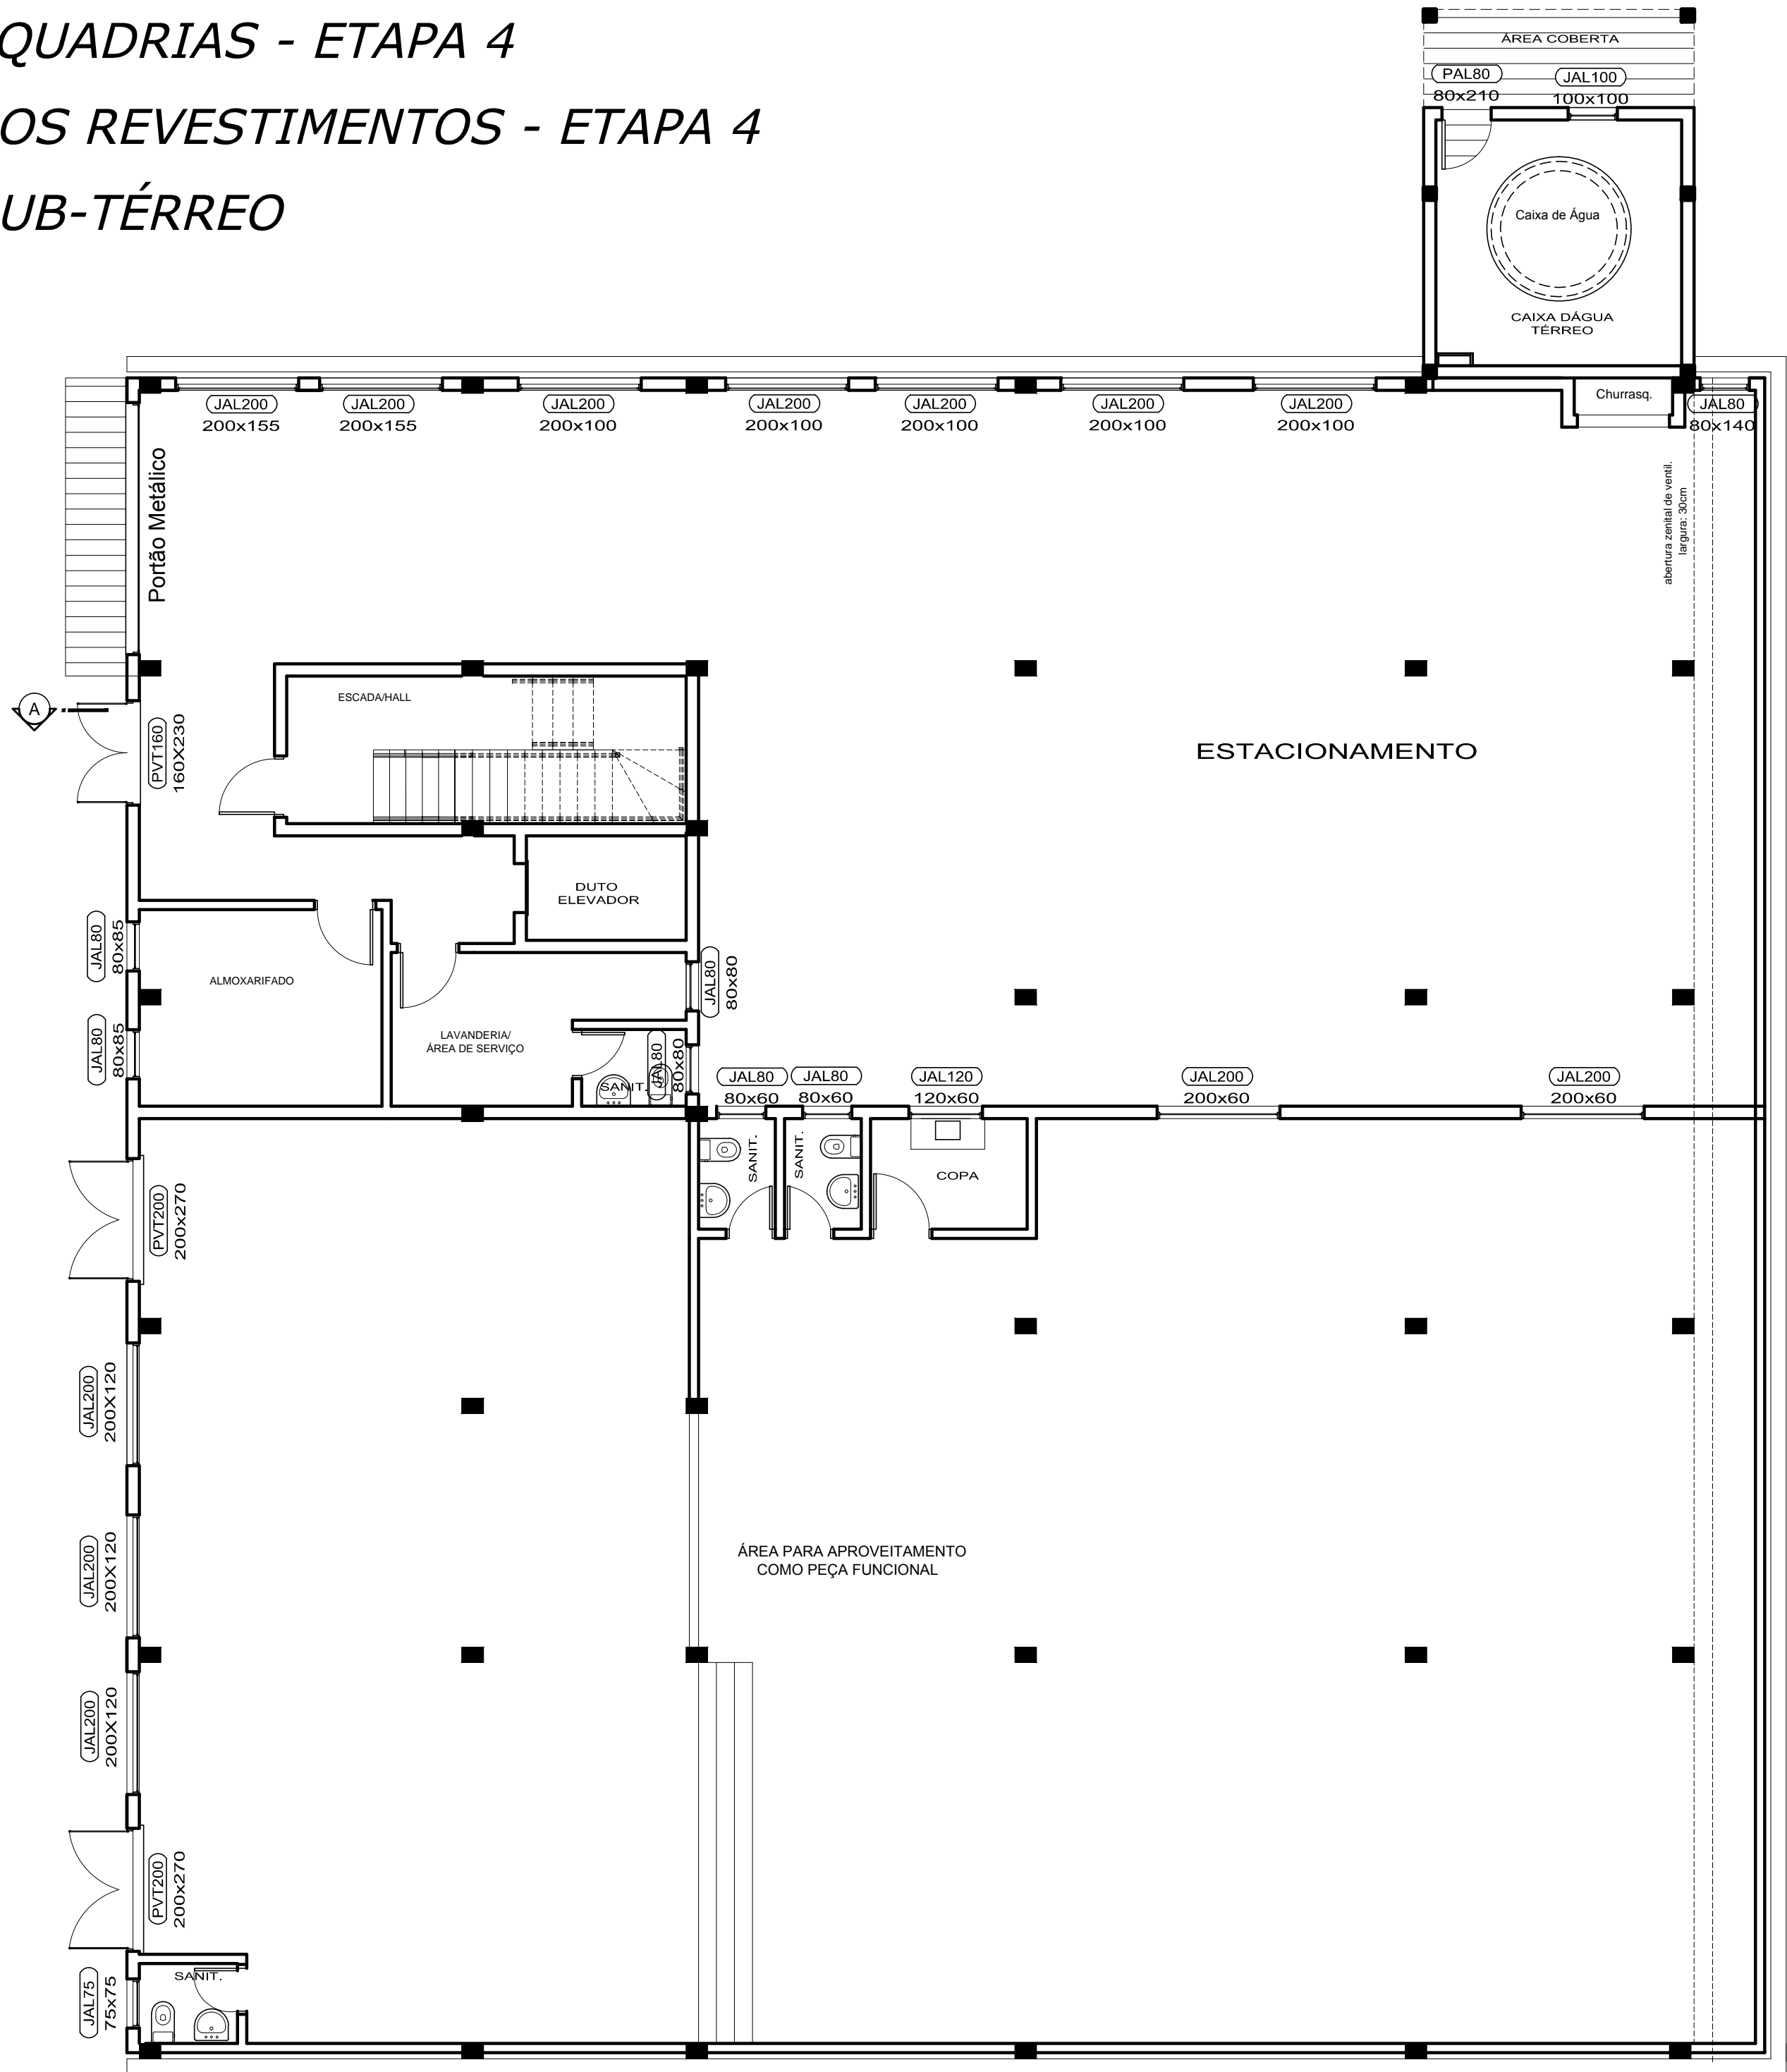
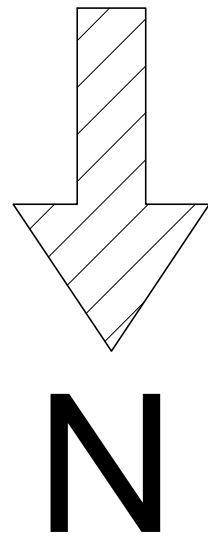


MAPA DAS ESQUADRIAS - ETAPA 4

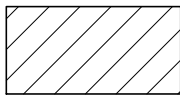
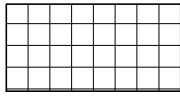
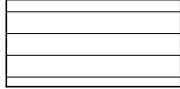
INDICAÇÃO DOS REVESTIMENTOS - ETAPA 4

PAVIMENTO SUB-TÉRREO

SEM ESCALA



LEGENDA REVESTIMENTOS

-  AZULEJOS
-  PISO CERÂMICO
-  REBOCO